



## ELEWACJA FRONTOWA - WJAZD

skala 1:100

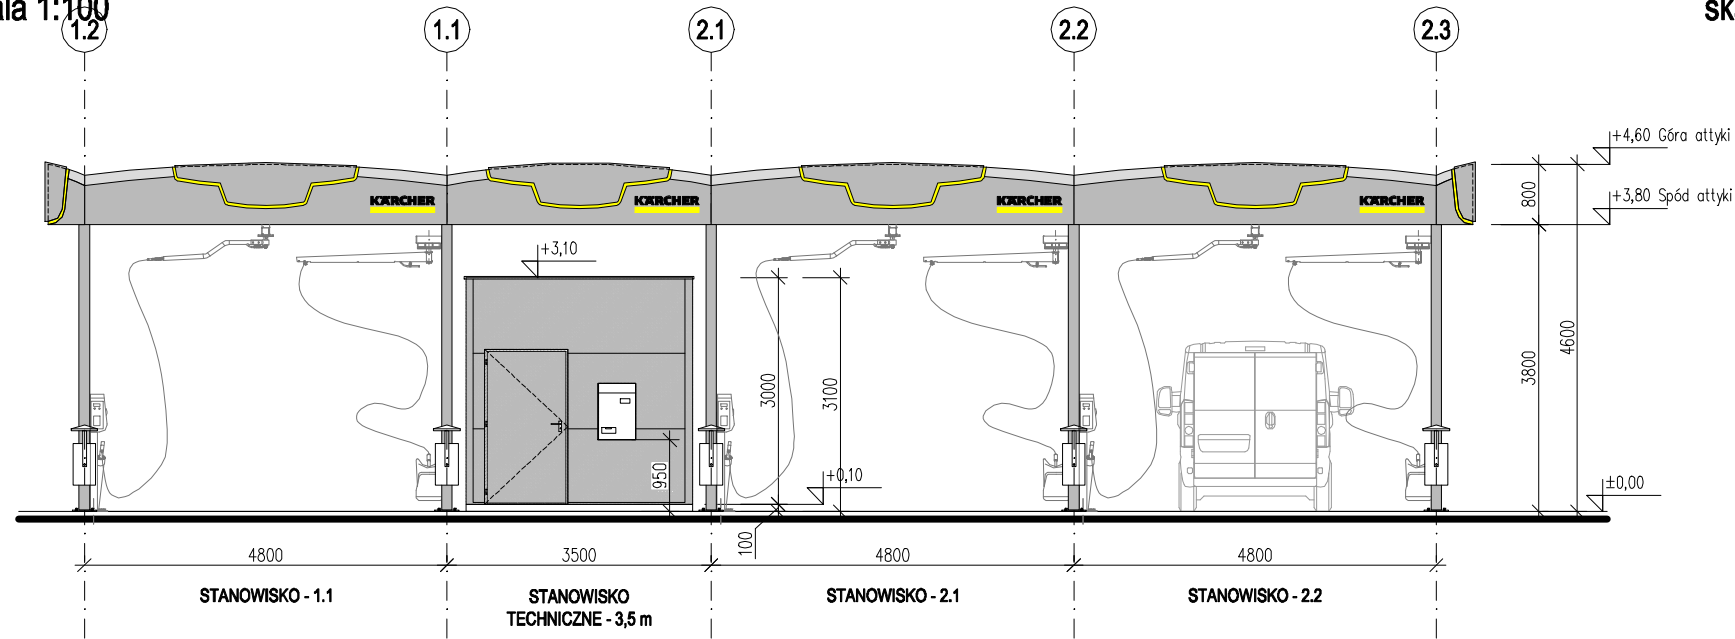


## ELEWACJA BOCZNA

skala 1:100

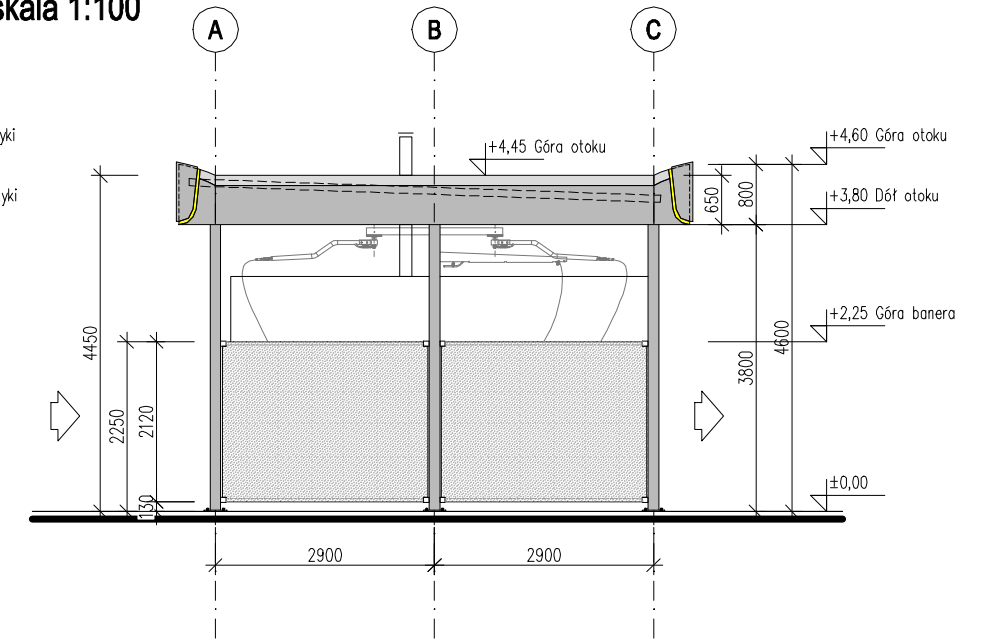

## RZUT PRZYZIEMIA

skala 1:100

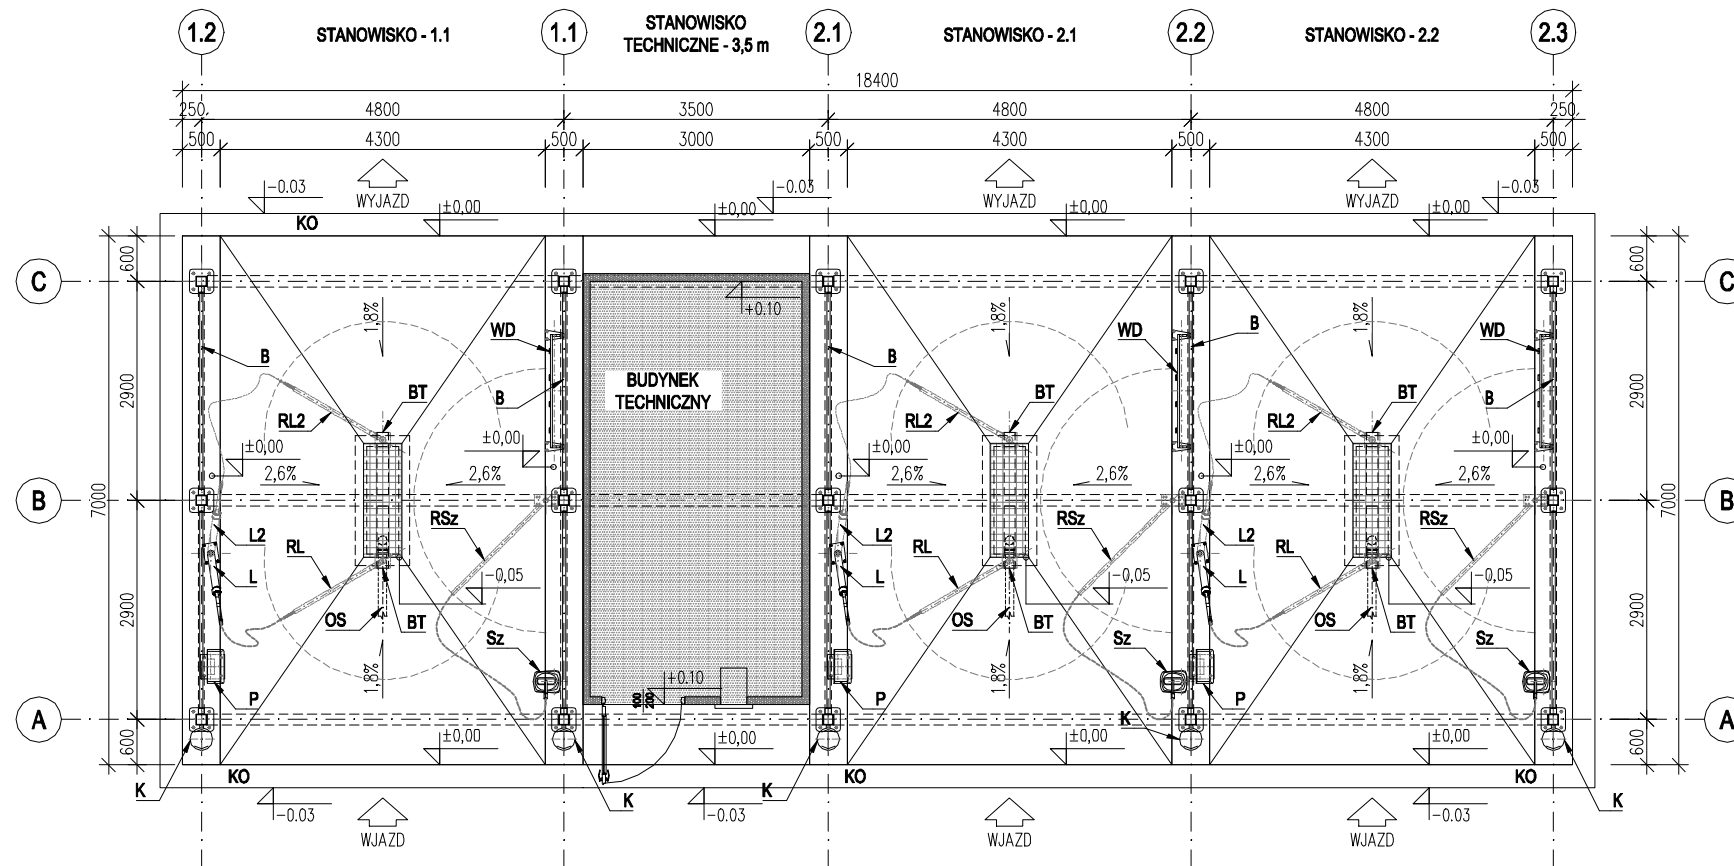

### LEGENDA:

P	Programator
Sz	Szczotka
WD	Wieszak na dywaniki
L	Lanca pojedyncza
L2	Lanca dodatkowa - opcja
RL	Ramię obrotowe
RL2	Ramię obrotowe dodatkowe - opcja
K	Kosz
B	Baner ochronny / reklamowy - membrana PVC na ruszcie stalowym
OS	Odwodnienie stanowiska
KO	Krawężnik obniżający

**KÄRCHER**

PROJEKT ZOSTAŁ OPRACOWANY NA PODSTAWIE WYTYCZNYCH FIRMY KÄRCHER

**PRACOWNIA PROJEKTOWA I.D.Z**

41-500 Chorzów, ul. Wolności 76/7, tel. +48 602534507, <http://pracowniaidz.wix.com/ppidz>

NAZWA RYSUNKU:	<b>MYJNIA SAMOCHODOWA SAMOObsŁUGOWA 3 - STANOWISKOWA MSB - 01 - 1 / B3 / 2</b>			
STANOWISKO:	IMIĘ I NAZWISKO	NR UPRAWNIENI	PODPIS	
PROJEKTOWAŁ:	mgr inż. arch. DAMIAN ZWARYCZ	347/01		
SKALA:	BRANŻA:	FAZA:	DATA:	NR RYSUNKU:
1:100	ARCHITEKTURA	KONCEPCJA	03-2023	<b>W - 06.3</b>
NAZWA PLIKU: KÄRCHER_MSБ-01_WARIANTY_V03.DWG				WYDRUK: 2023-03-04

Rysunek ten chroni prawo autorskie. Kopiowanie i rozpowszechnianie bez zgody autora jest zabronione.